Stefania RASTELLINO
interior design

Conceptontwerp woonetage

30 november 2019

Middelburgsestraat, Den Haag

bestaande situatie

CONTEXT

- ✓ Scheveningen, Den Haag
- ✓ Herenhuis
- ✓ Bouwjaar 1905
- ✓ Noord-Oosten oriëntatie
- ✓ Verhoogde begane grond

bestaande situatie woonkamer

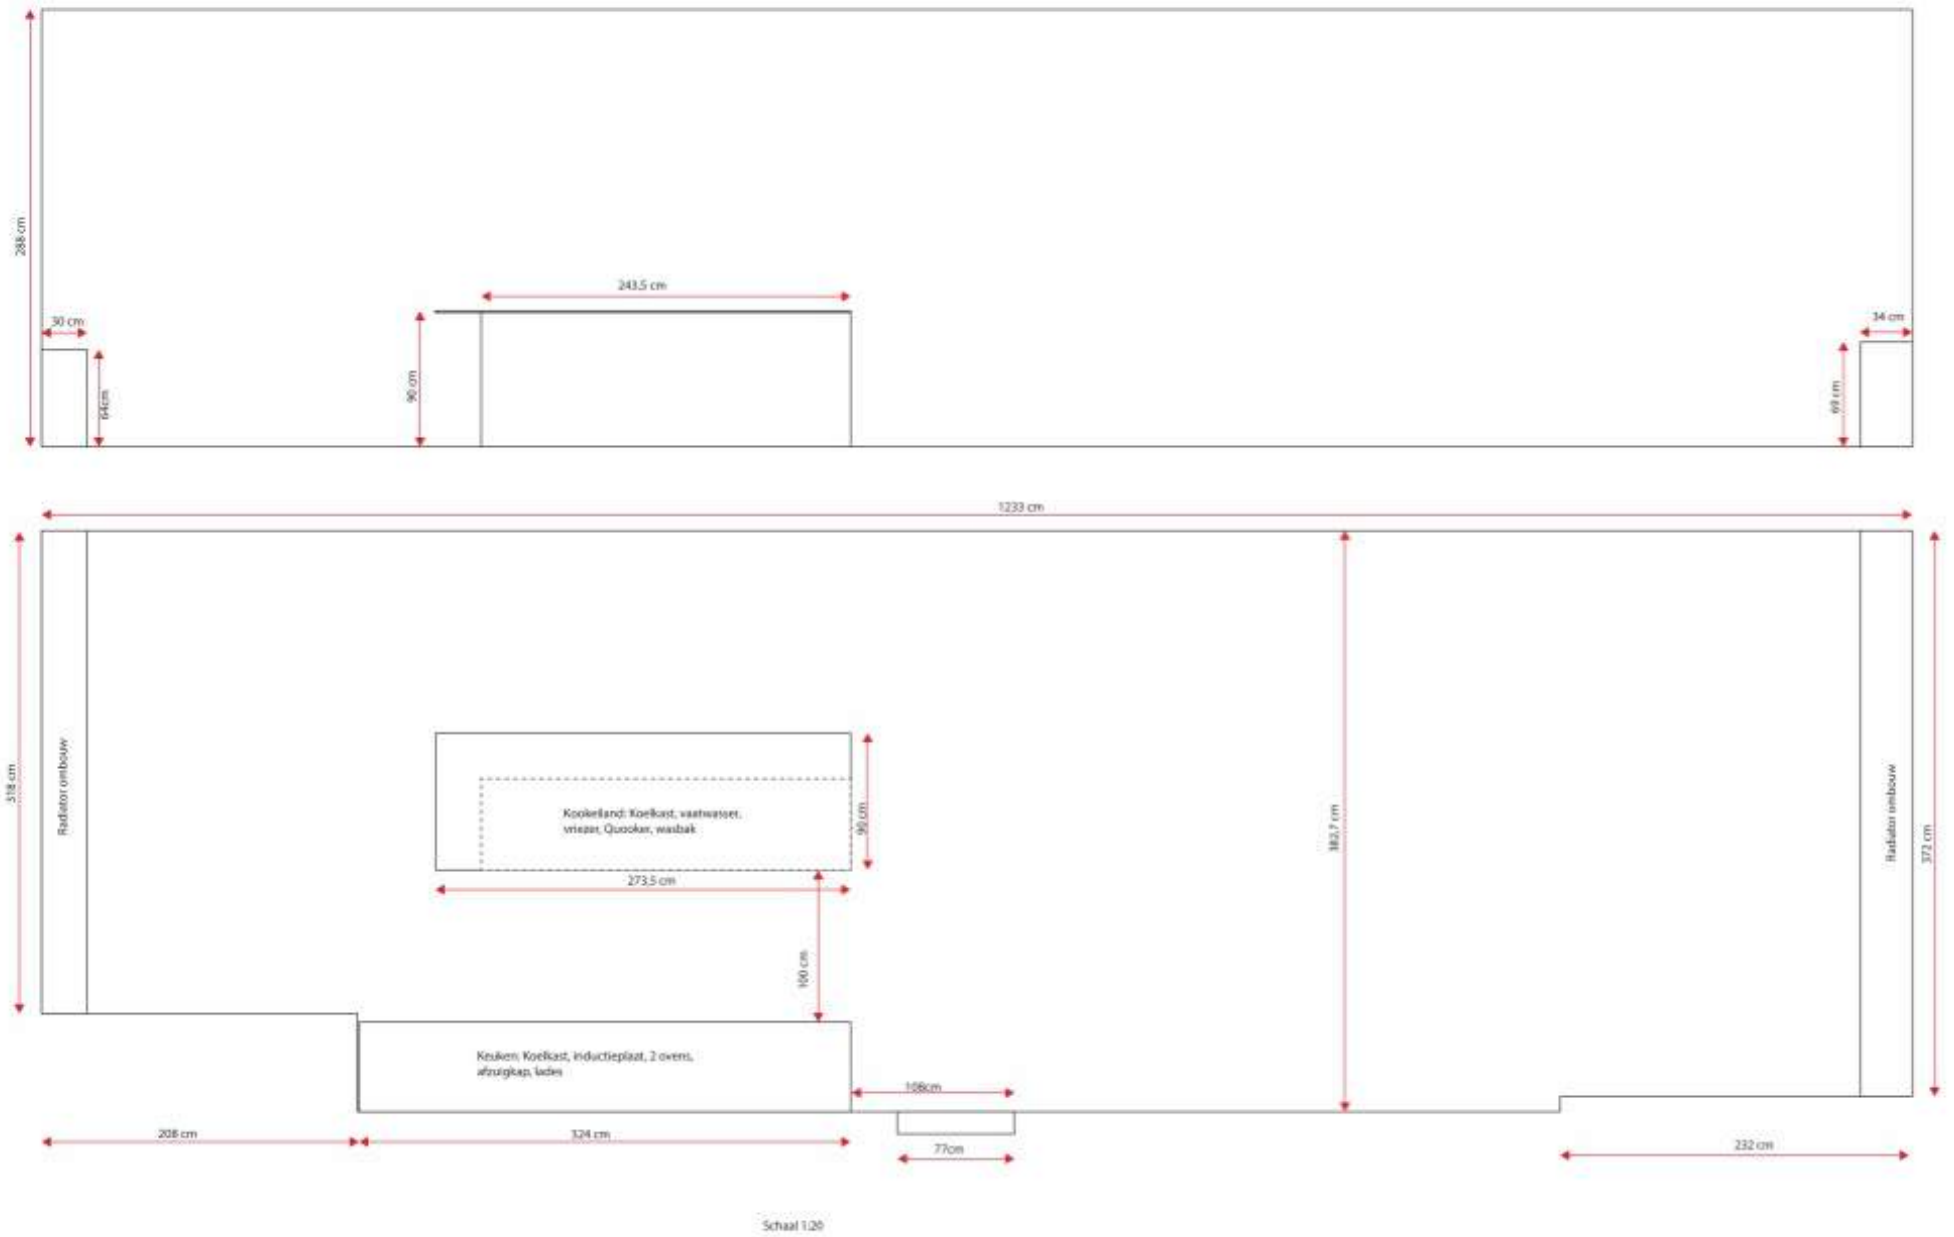

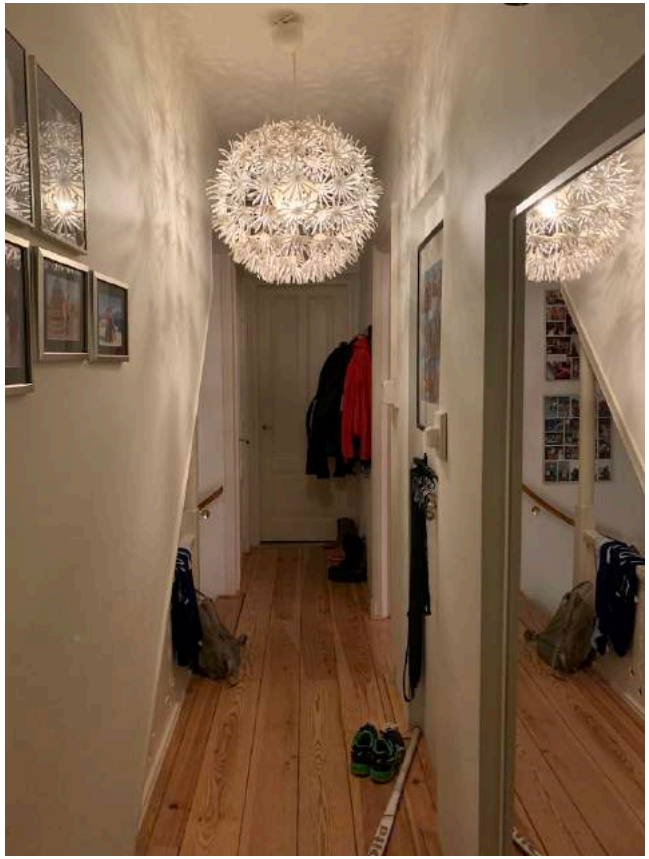

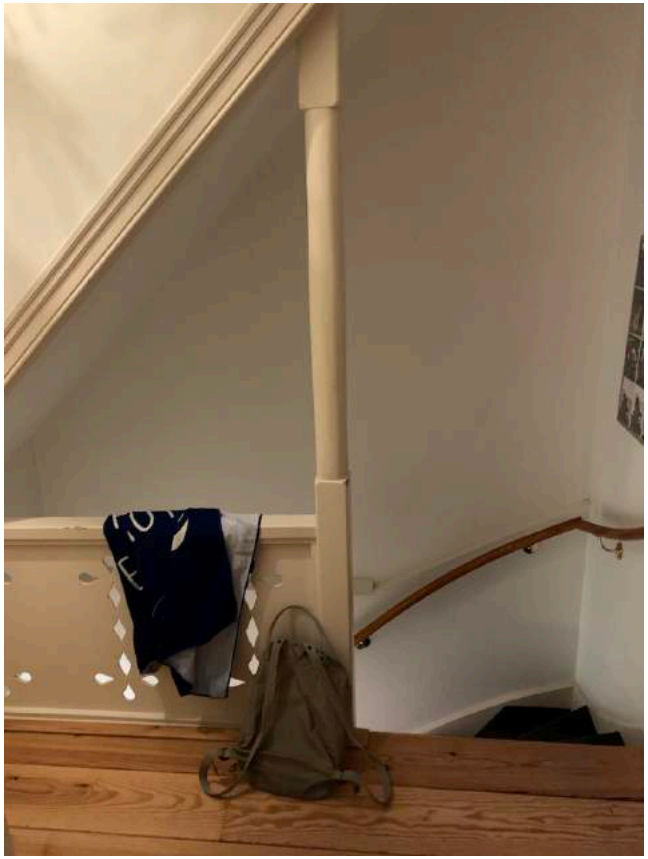

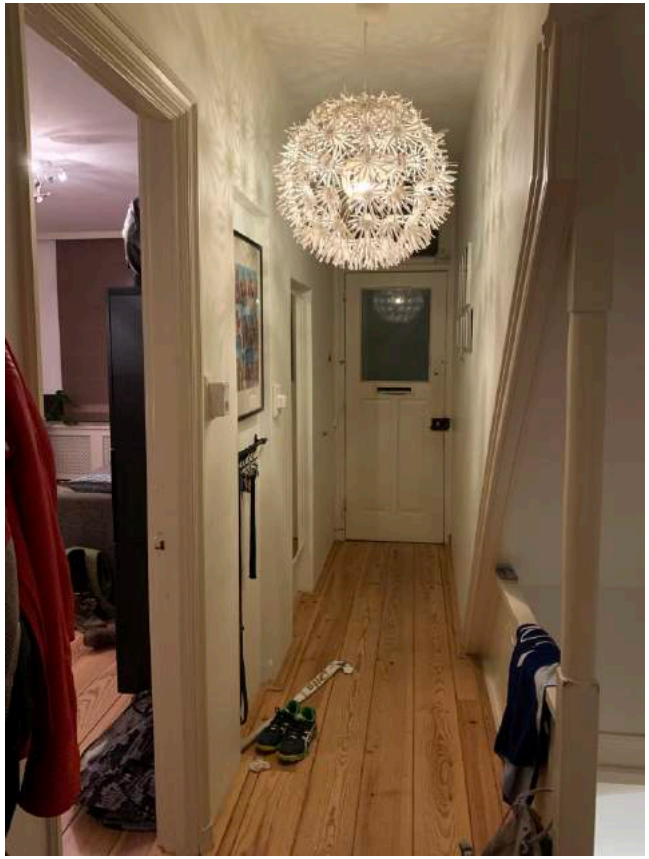

De balustrade en omlijsting vormen een onderscheidend detail en geven karakter aan het huis

bestaande situatie

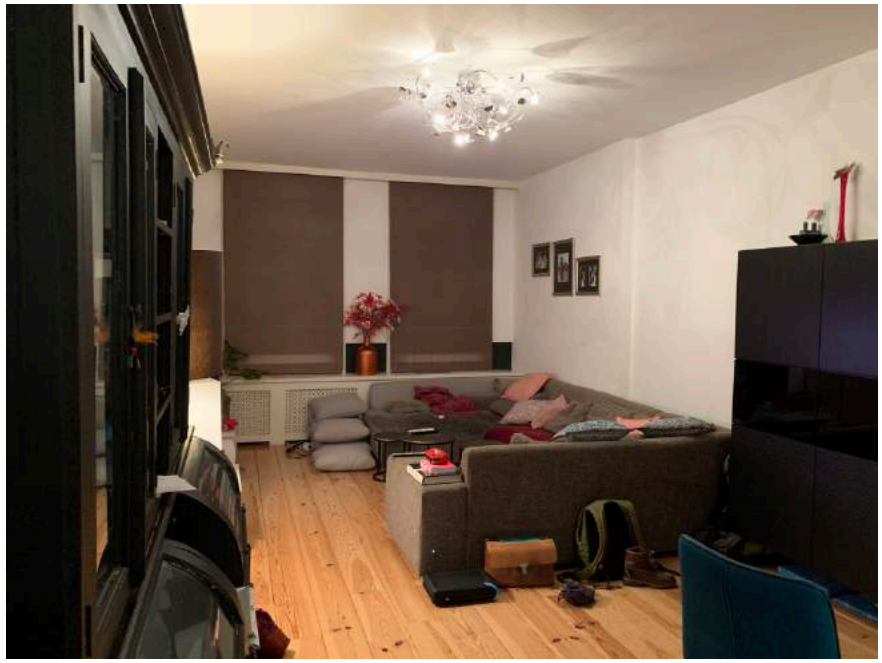

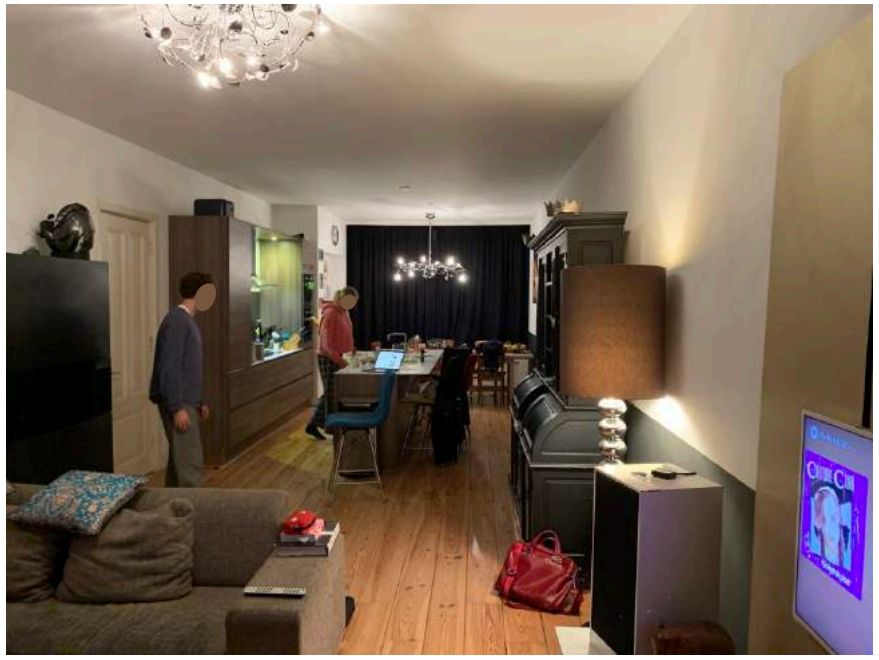

bestaande situatie

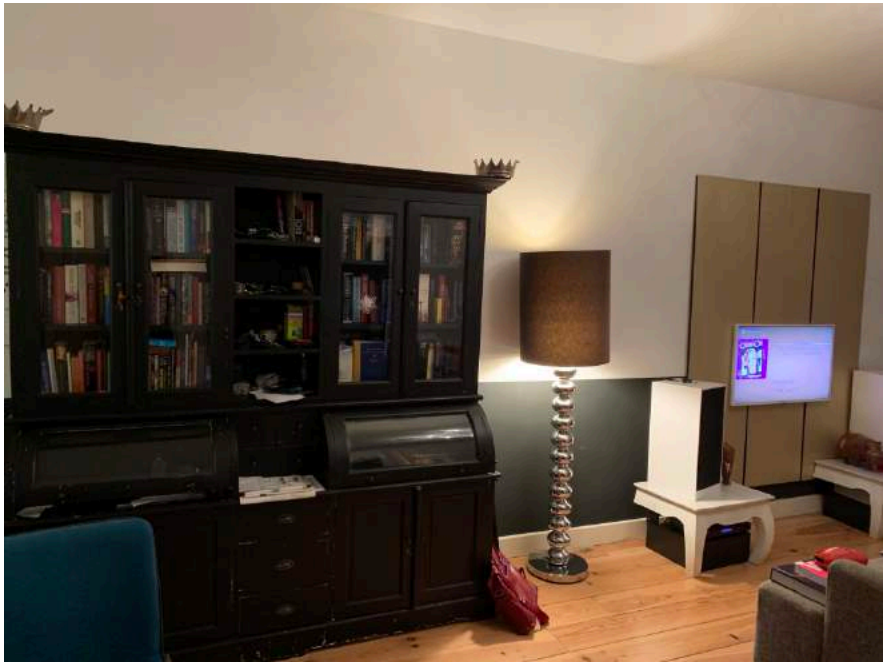

WENSEN He&Ma

- meer rust
- meer openheid/ruimtelijkheid (hal bij de woonkamer betrekken?)
- akoestische separatie tussen keuken/eethoek en woonkamer
- eenheid in stijl

KNELPUNTEN (eigen analyse)

- verdeling ruimtegebruik
- looproute (door de keuken heen)
- zichtassen (achterkant keuken, TV centraal)
- harde contrasten in kleuren en stijlen (onrust)

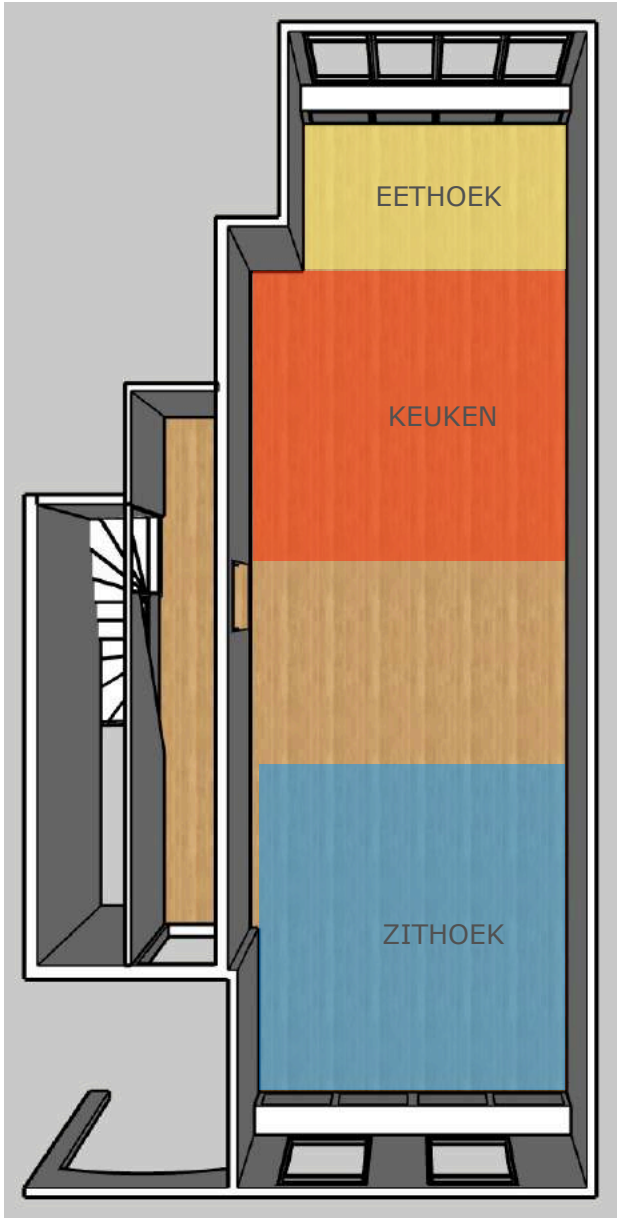

Ruimtegebruik bestaande situatie

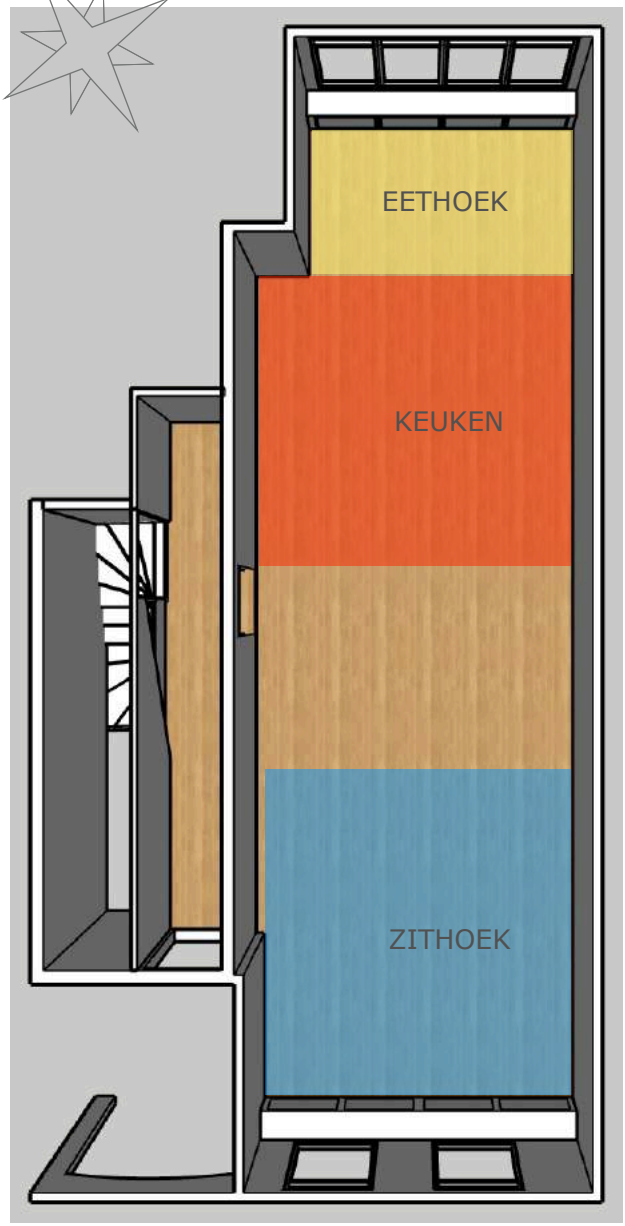

Ruimtegebruik bestaande situatie

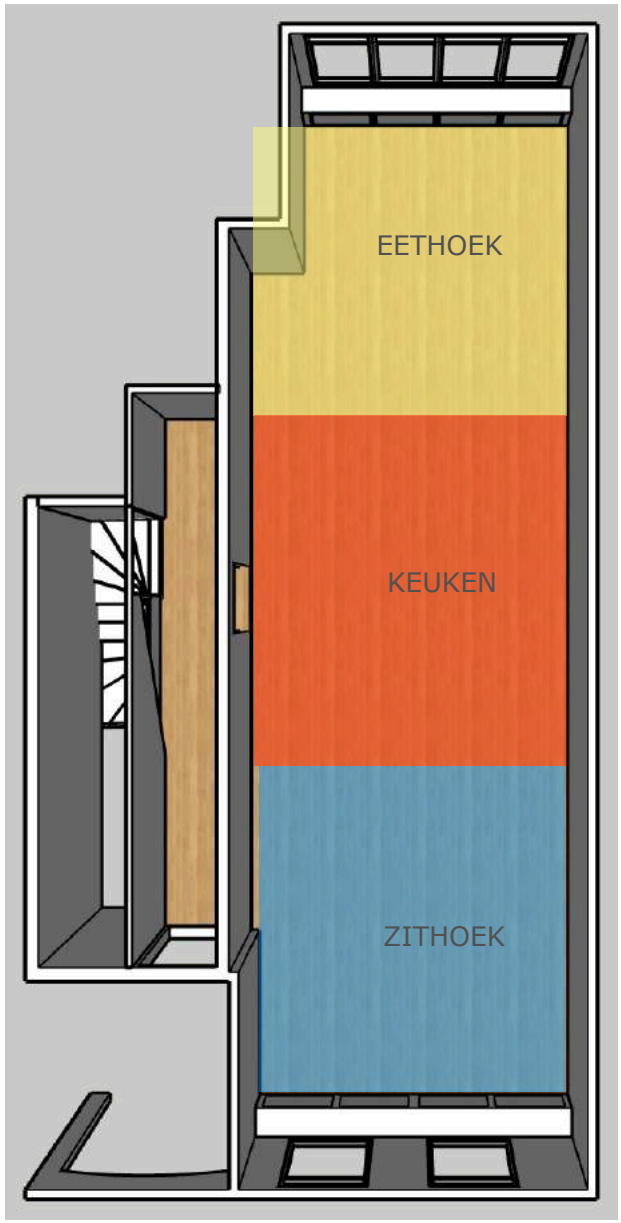

optie 1: zithoek op het zuiden

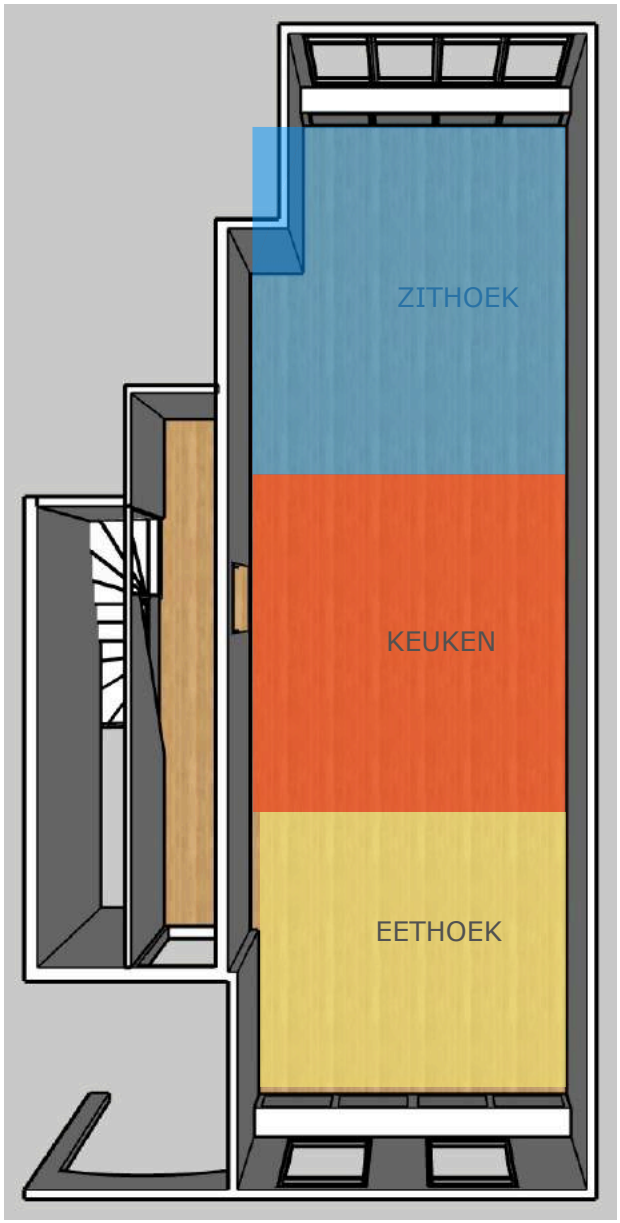

optie 2: eethoek op het zuiden

referentiebeelden van He&Ma

DE RODE DRAAD

- ✓ veel wit,
- ✓ warmte door licht houten meubels en plankjes,
- ✓ contrastrijke dunne lijnen en geometrische vormen (subtiel en stoer)
- ✓ kamerhoge elementen (statig)

Bron: Pinterest

moodboard: zee, duinen, statig, stoer

September you were good to me
MargoVanErkelens

kleuren en materialen met nieuwe vloer

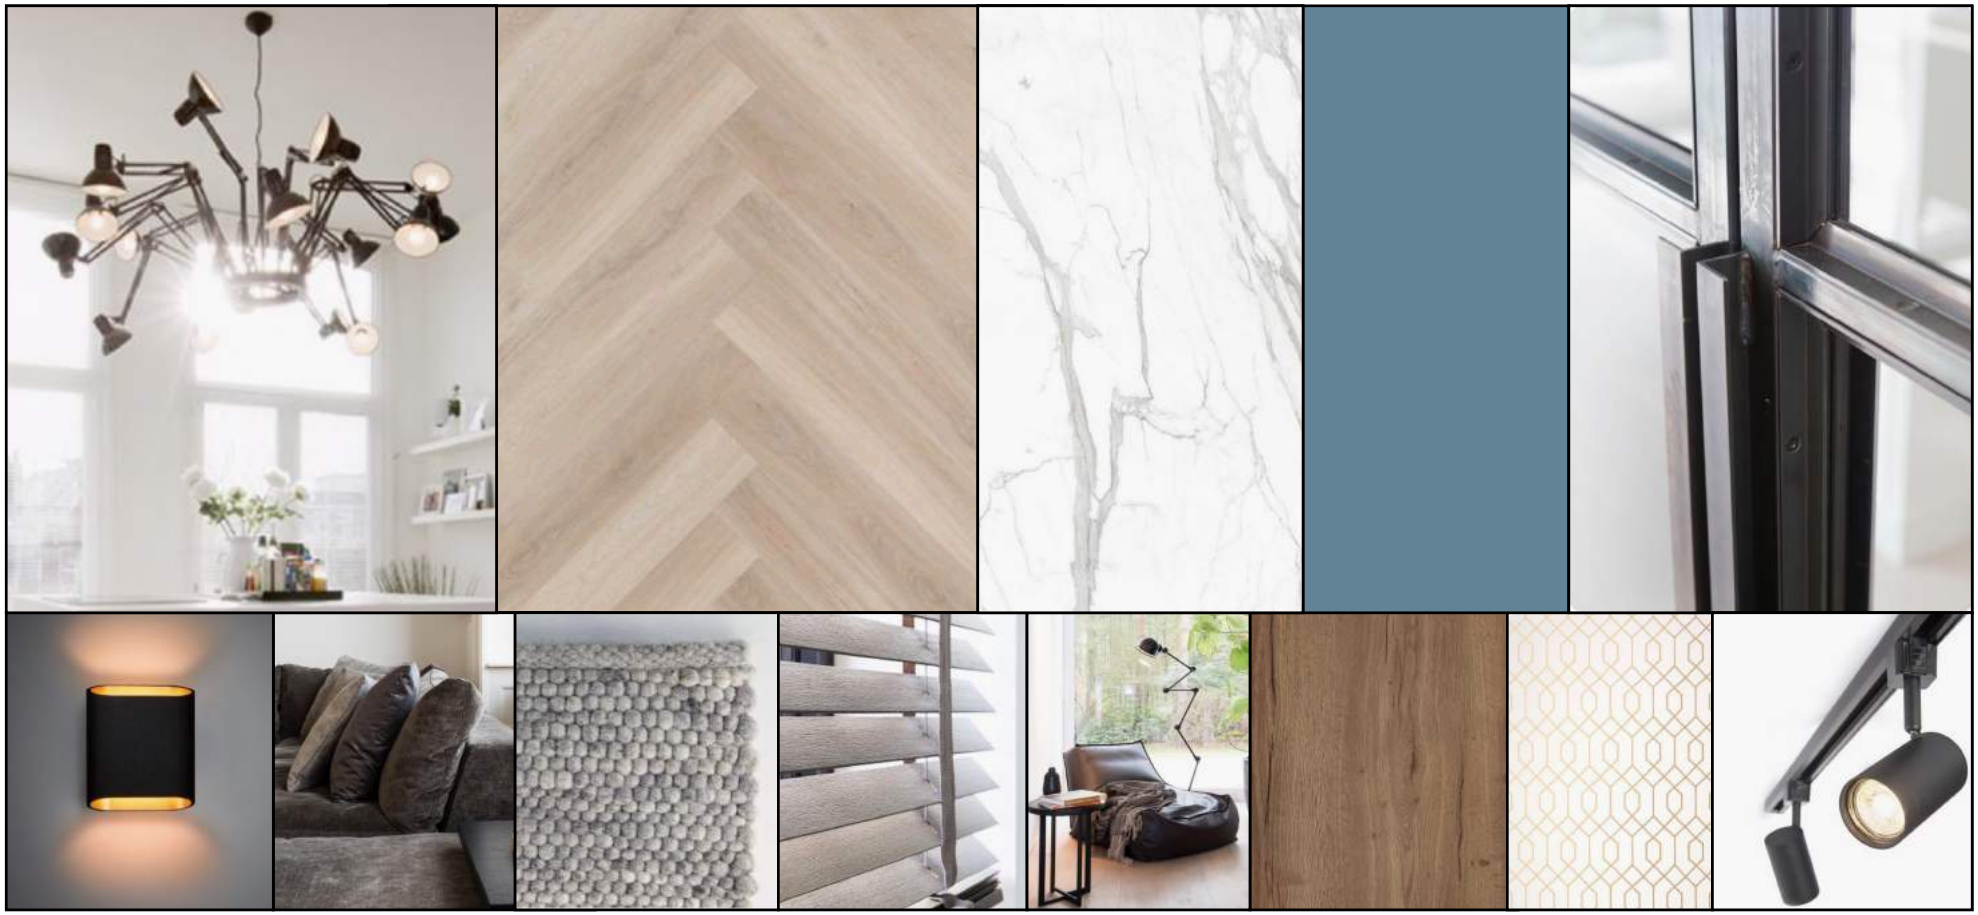

Bron: Pinterest

conceptontwerp optie 1 - schaal 1:50

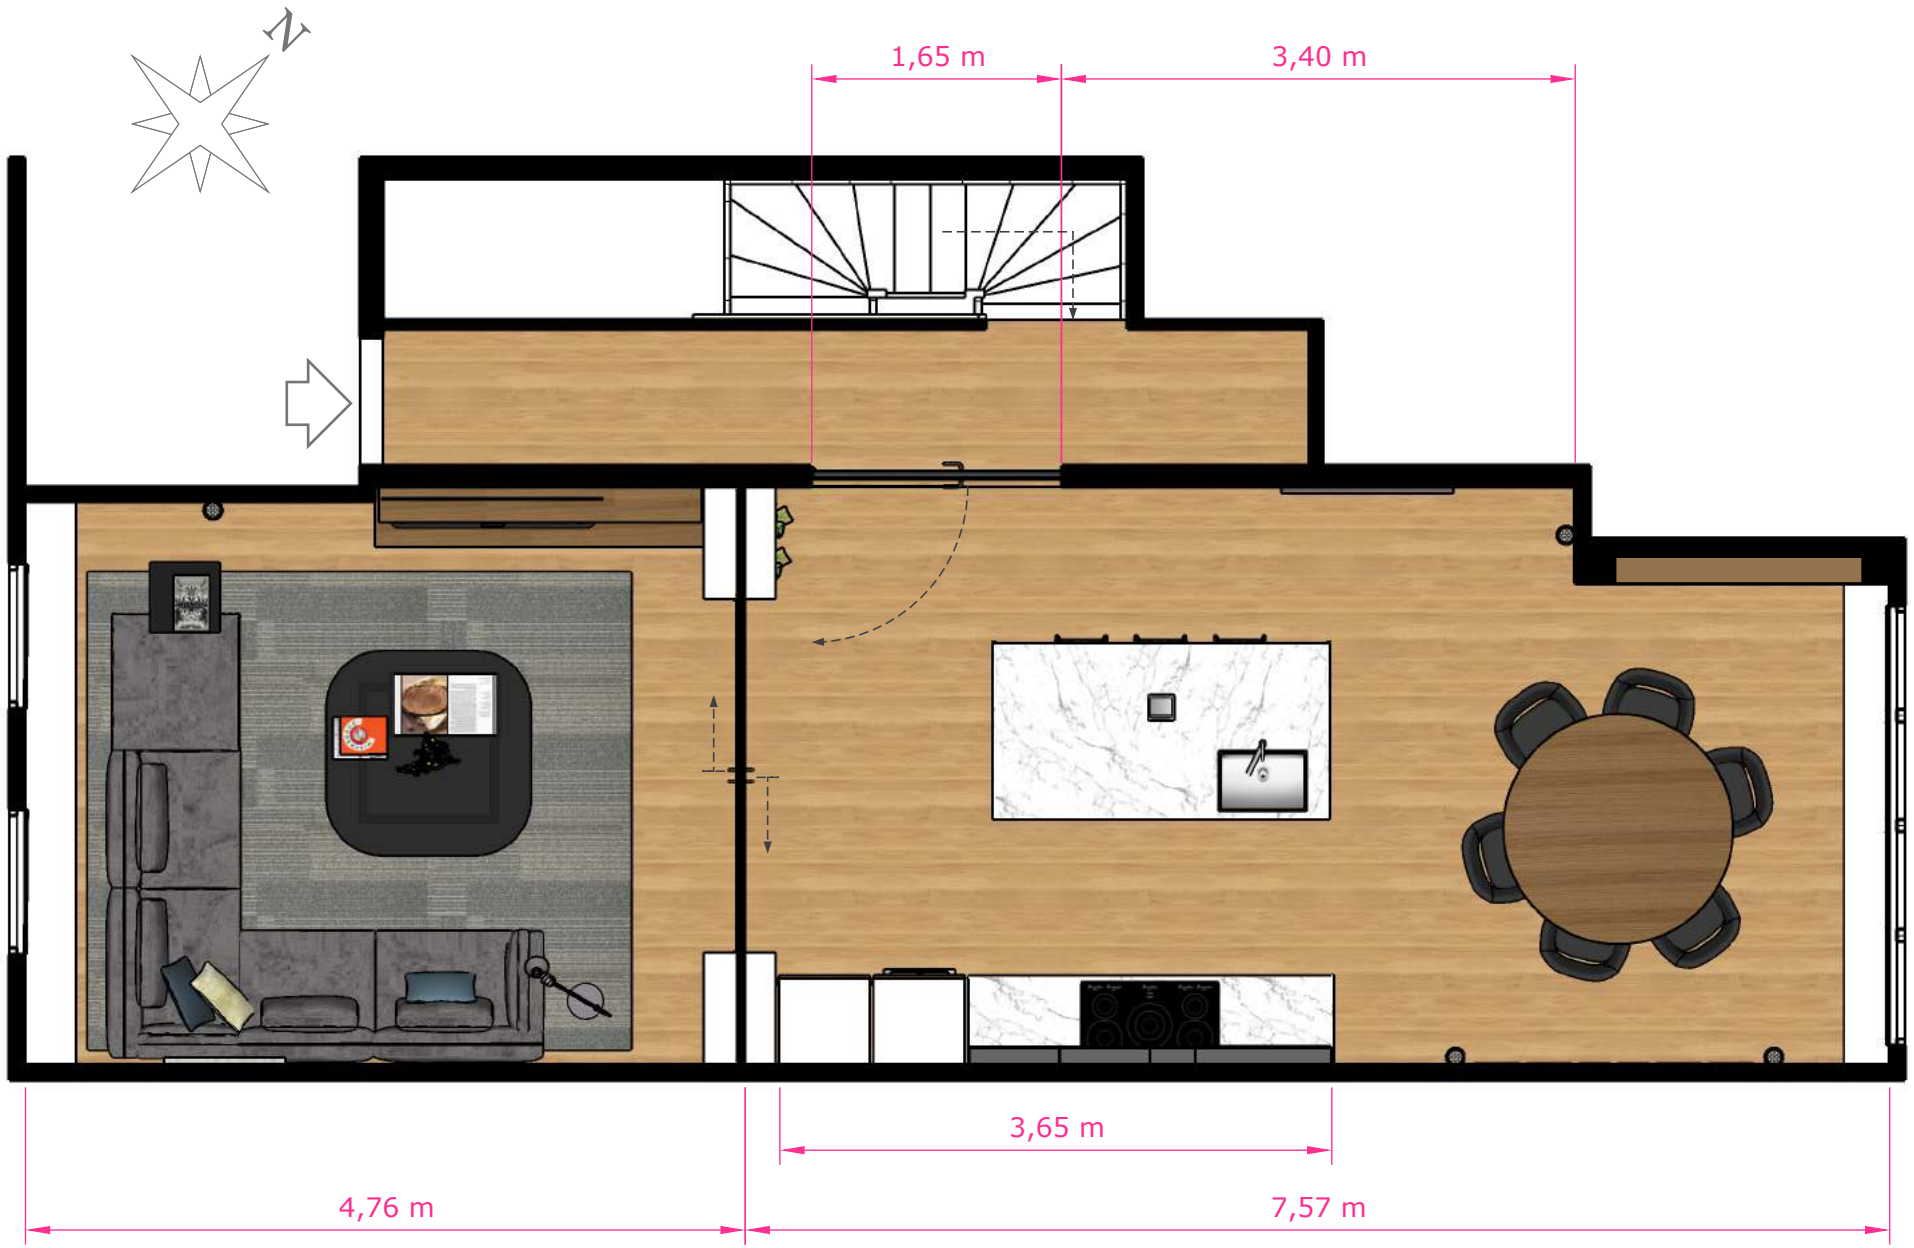

conceptontwerp optie 2 - schaal 1:50

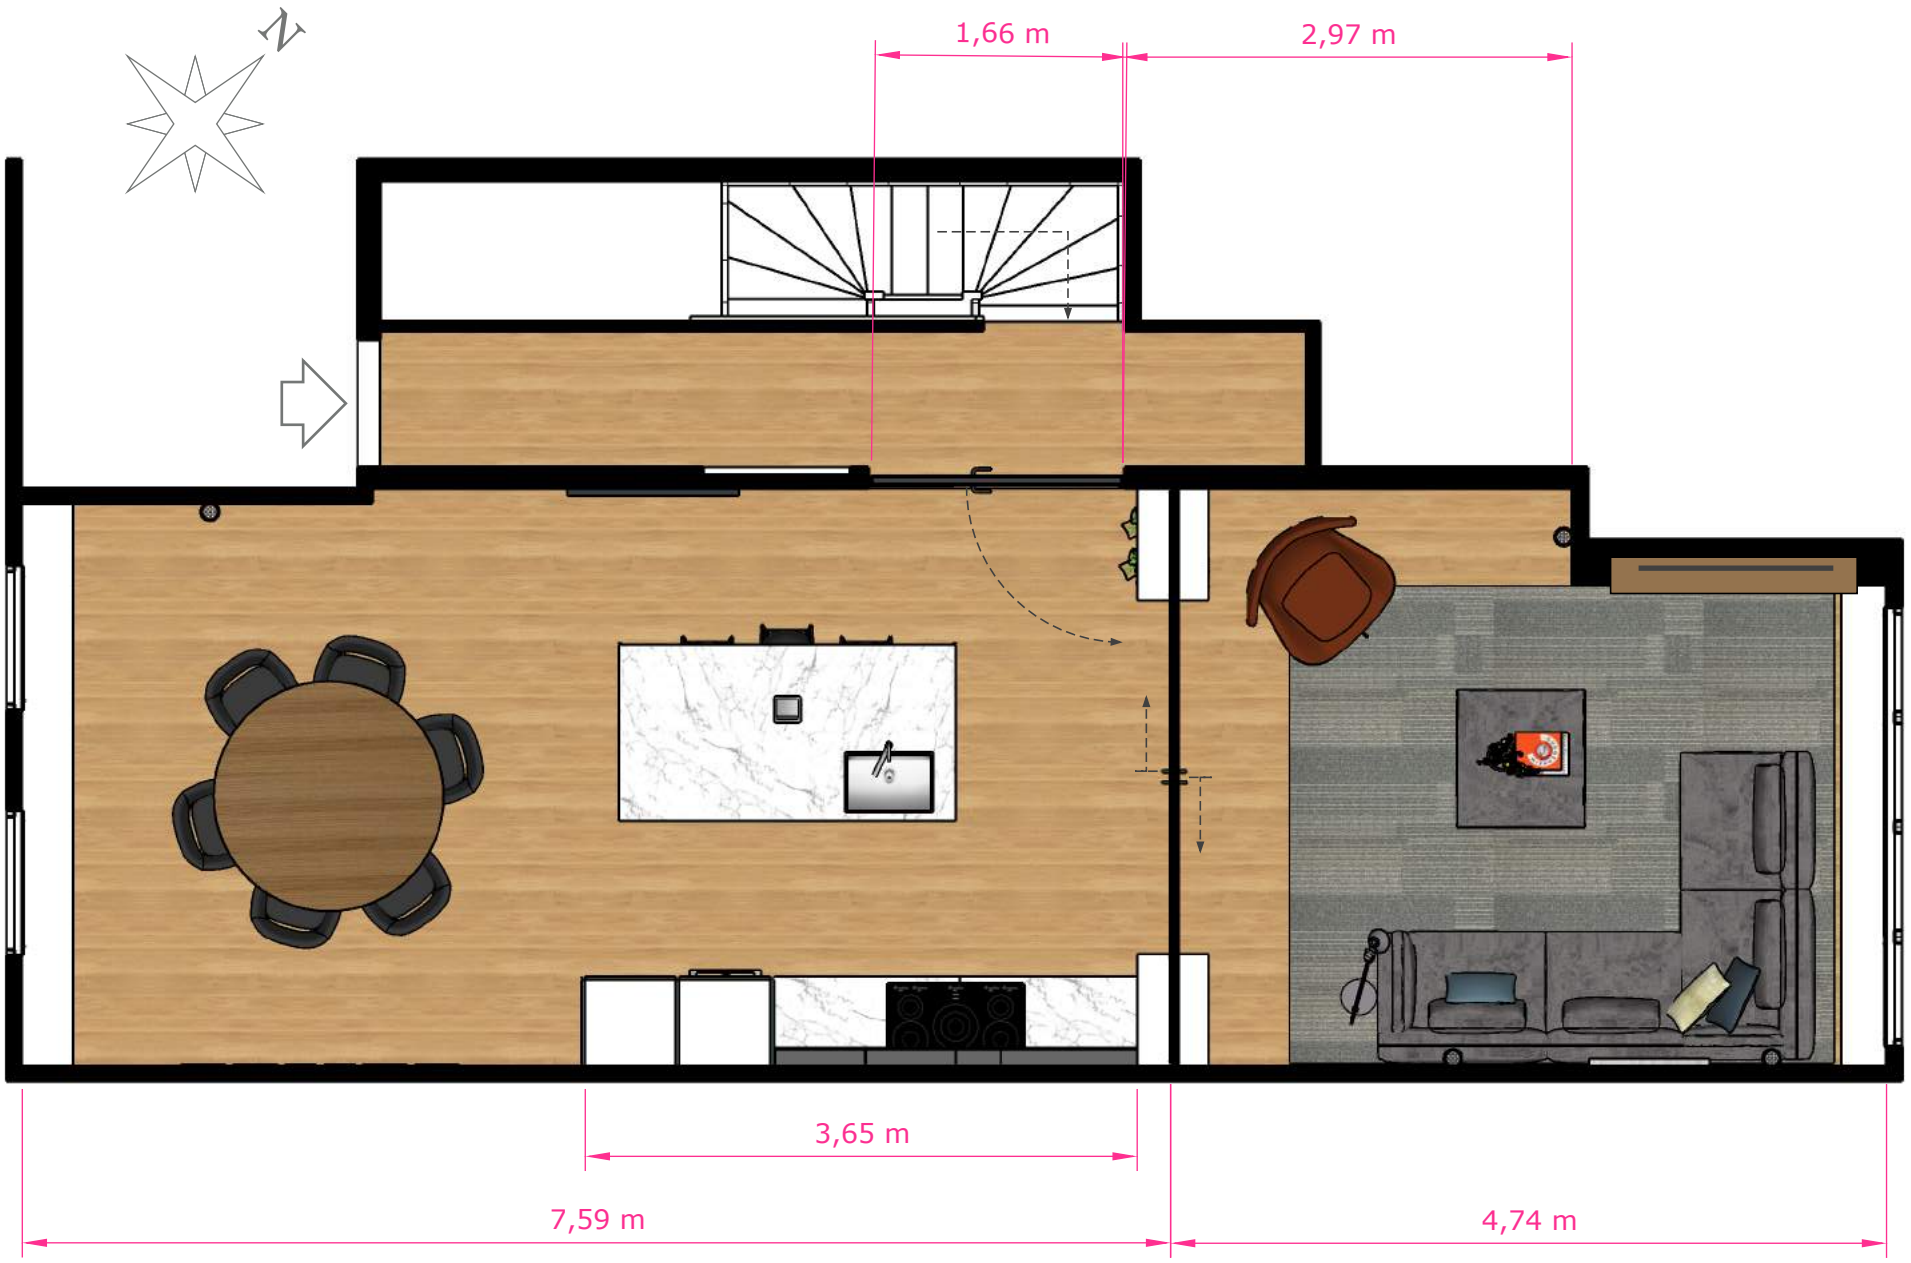

lichtplan

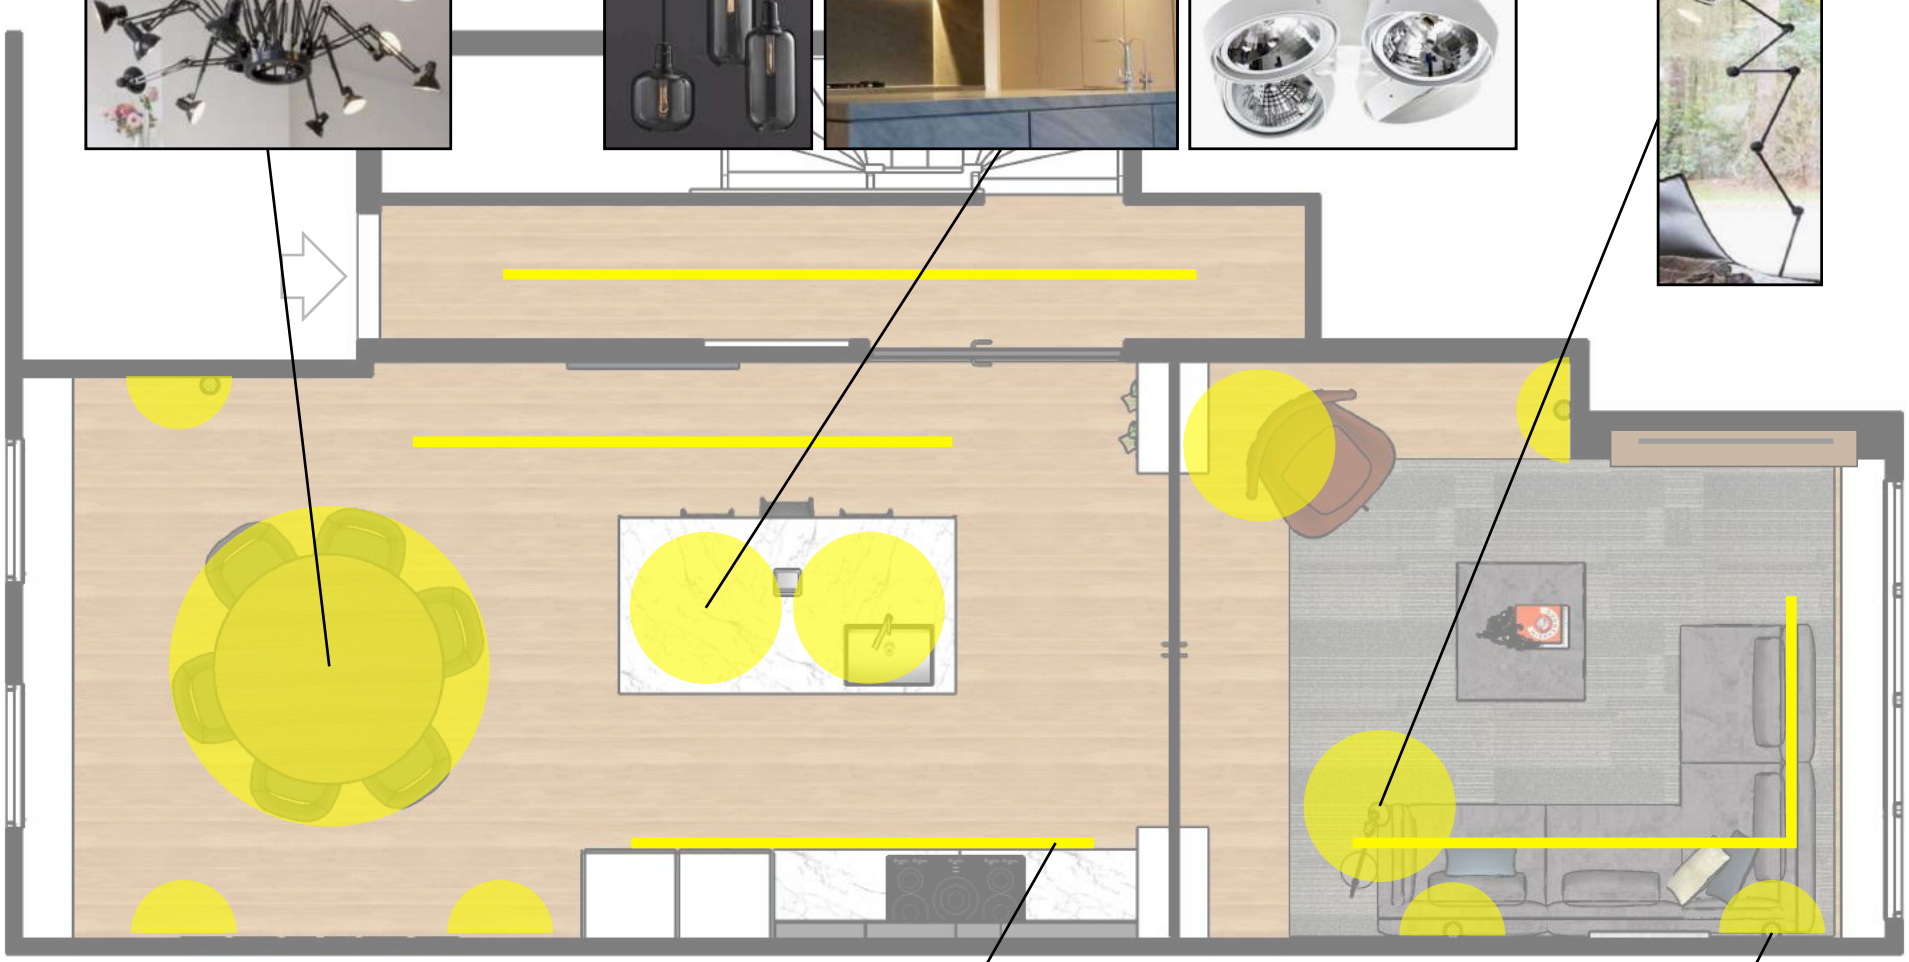

optie 2 - render

optie 2 - render

optie 2 - render

optie 2 - render

Copyright:
© 2019 Stefania Rastellino interior design. All Rights Reserved.

Contact me:
www.stefaniarastellino.com - info@stefaniarastellino.com - +31 (0)6 42130039

Disclaimer:
The author has made every effort to ensure that the information contained in this book is correct and current at the time of publication but takes no responsibility for any error, omission or defect.